

Langwassermühle


Gemeindliches Entwicklungskonzept GEK Rosenthal am Rennsteig

Analyse | Ortsbildanalyse



Neundorf

- Ortskern
 - Splittersiedlung
 - Gebäude
 - Wohnsiedlung
 - Gewerbe und Industrie
 - Landwirtschaft
 - Wald- und Gehölzfläche
 - Grünflächen
 - Gewässer
 - Flurstücksgrenzen
 - Denkmal (Einzeldenkmal, Kulturdenkmal, Bodendenkmal, Denkmalensemble)
 - Ortsbildprägende Bauwerke und Freiräume
 - zu erhaltener Freiraum
 - kommunale Gebäude
- Nr.** siehe Tabelle Denkmale | kommunale Gebäude | ortsbildprägende Bauwerke und Freiräume

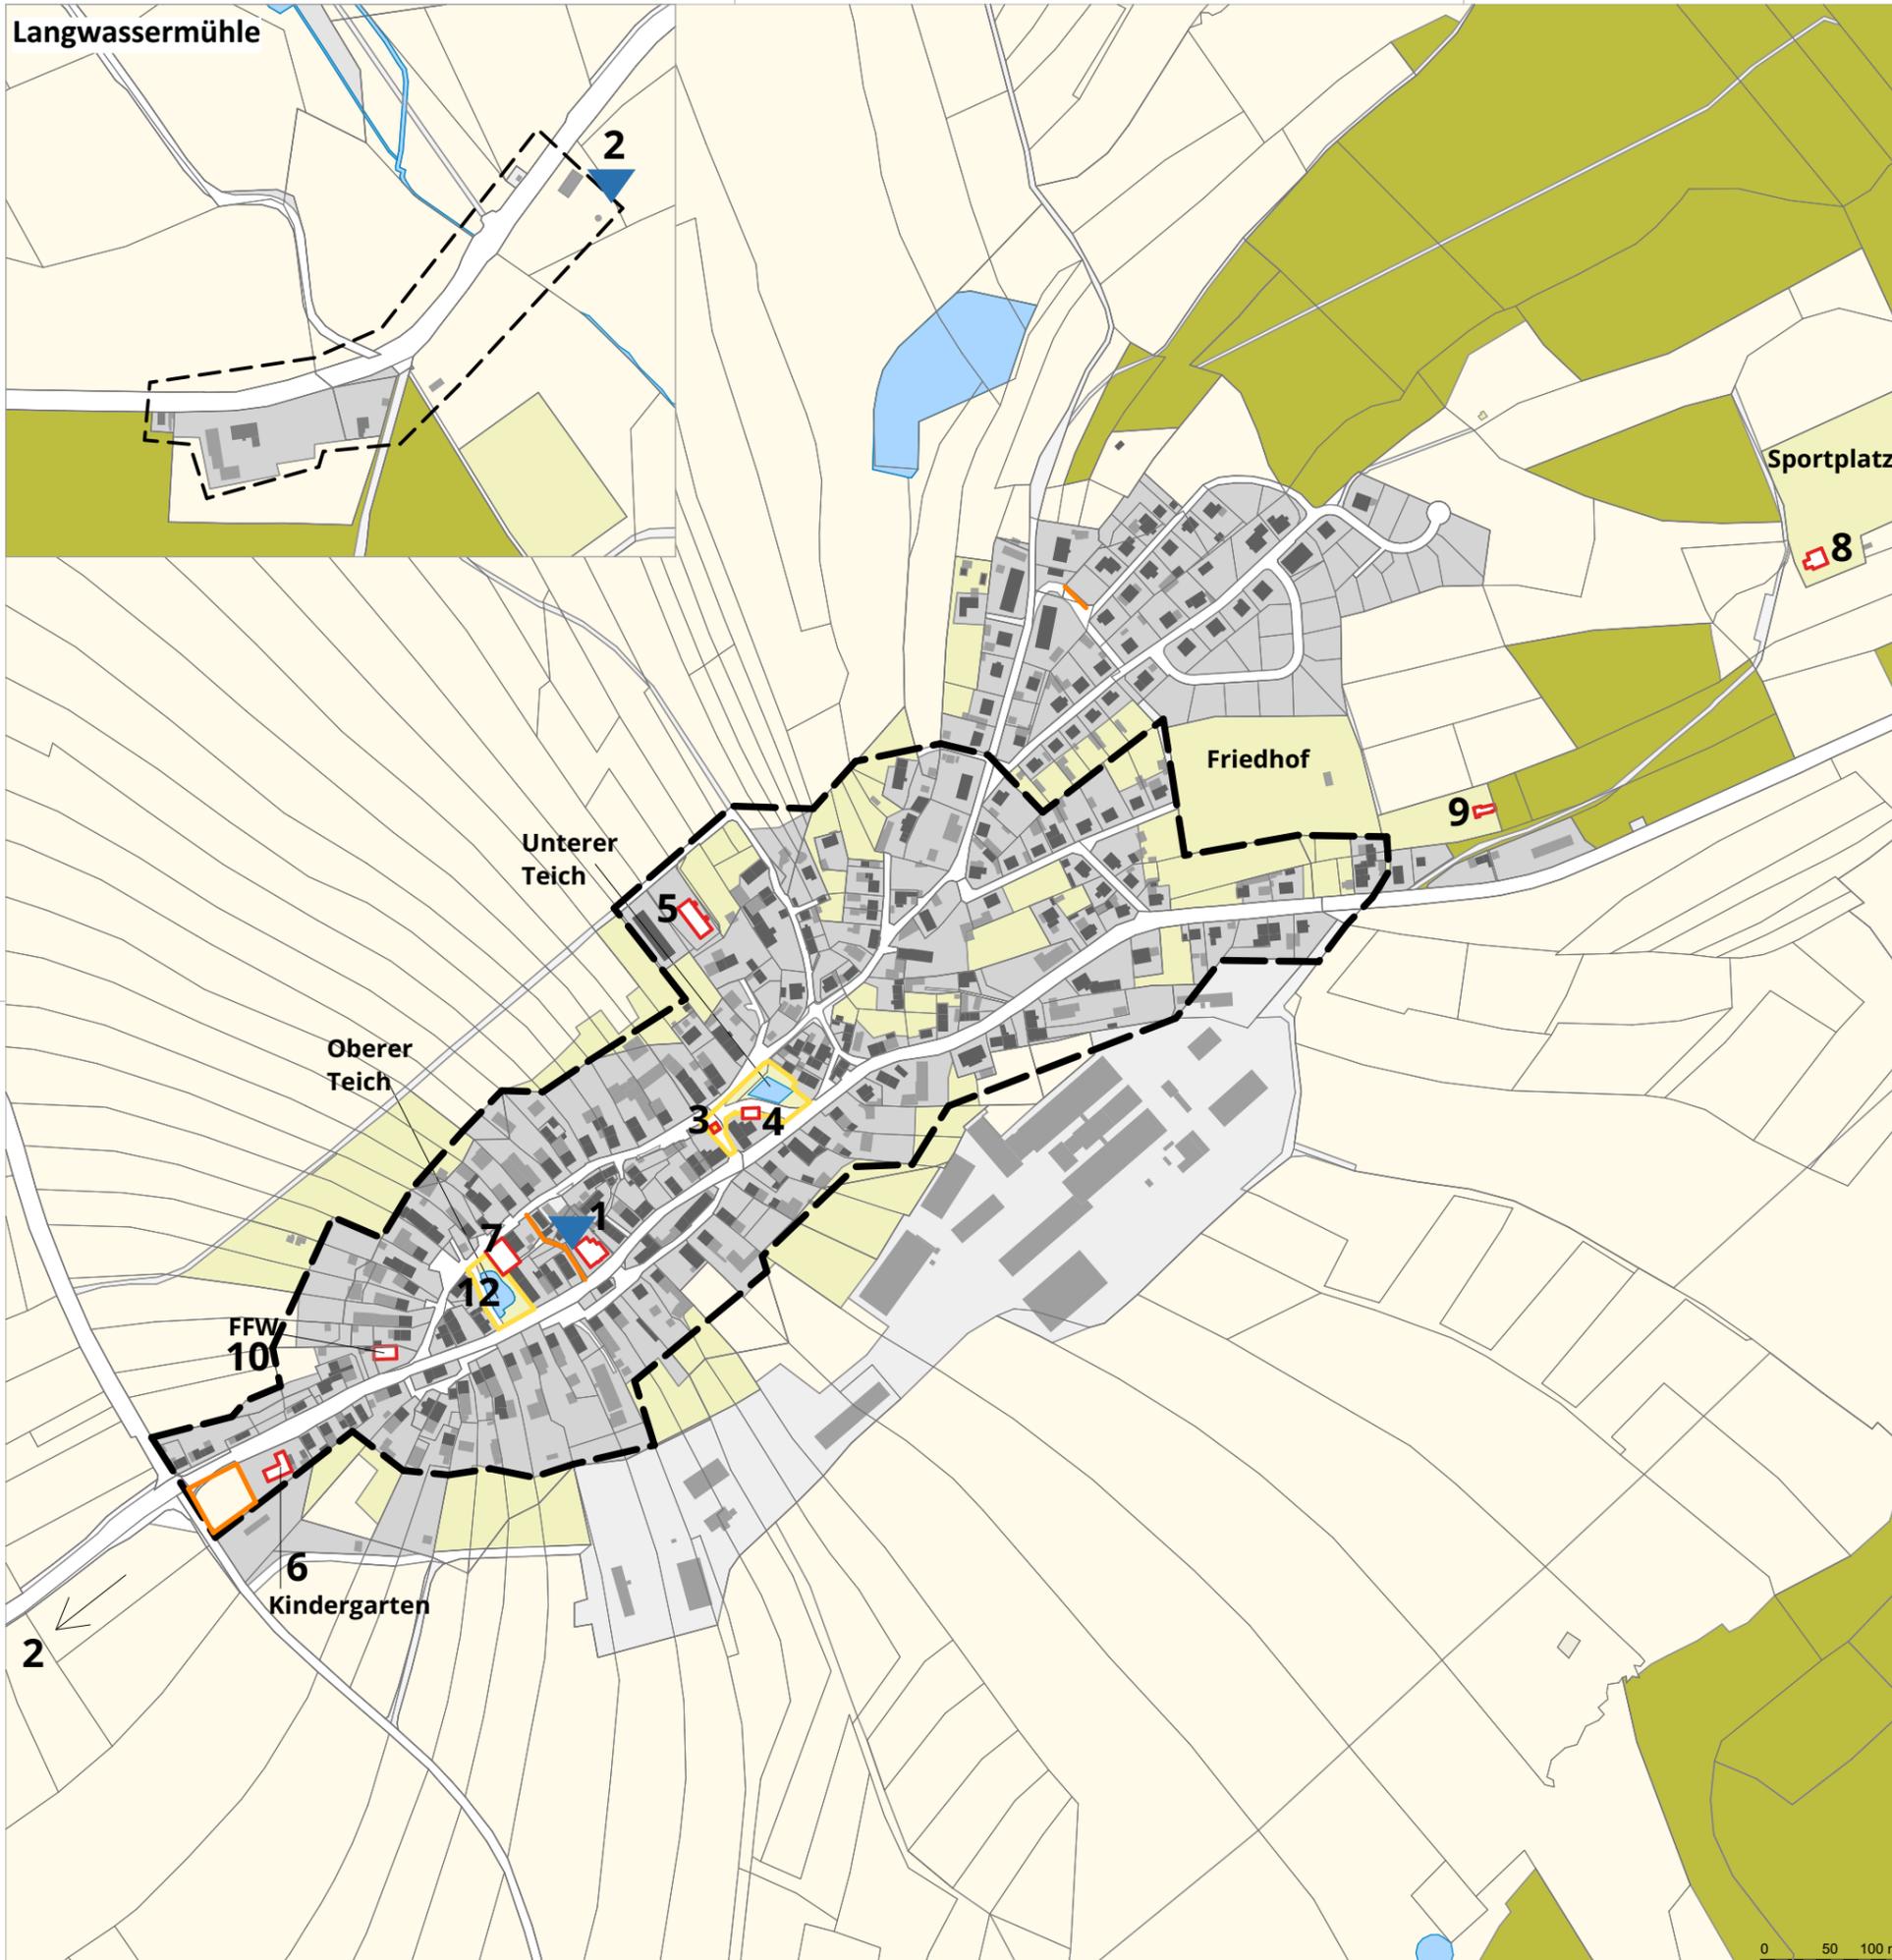

1:5000