


Gemeindliches Entwicklungskonzept GEK Rosenthal am Rennsteig

Analyse | Ortsbildanalyse



Schlegel

- Ortskern
- Splittersiedlung
- Gebäude
- Wohnsiedlung
- Gewerbe und Industrie
- Landwirtschaft
- Wald- und Gehölzfläche
- Grünflächen
- Gewässer
- Flurstücksgrenzen
- Denkmal (Einzeldenkmal, Kulturdenkmal, Bodendenkmal, Denkmalensemble, Naturdenkmal)
- Ortsbildprägende Bauwerke und Freiräume
- zu erhaltener Freiraum
- kommunale Gebäude
- Nr.** siehe Tabelle Denkmale | kommunale Gebäude | ortsbildprägende Bauwerke und Freiräume

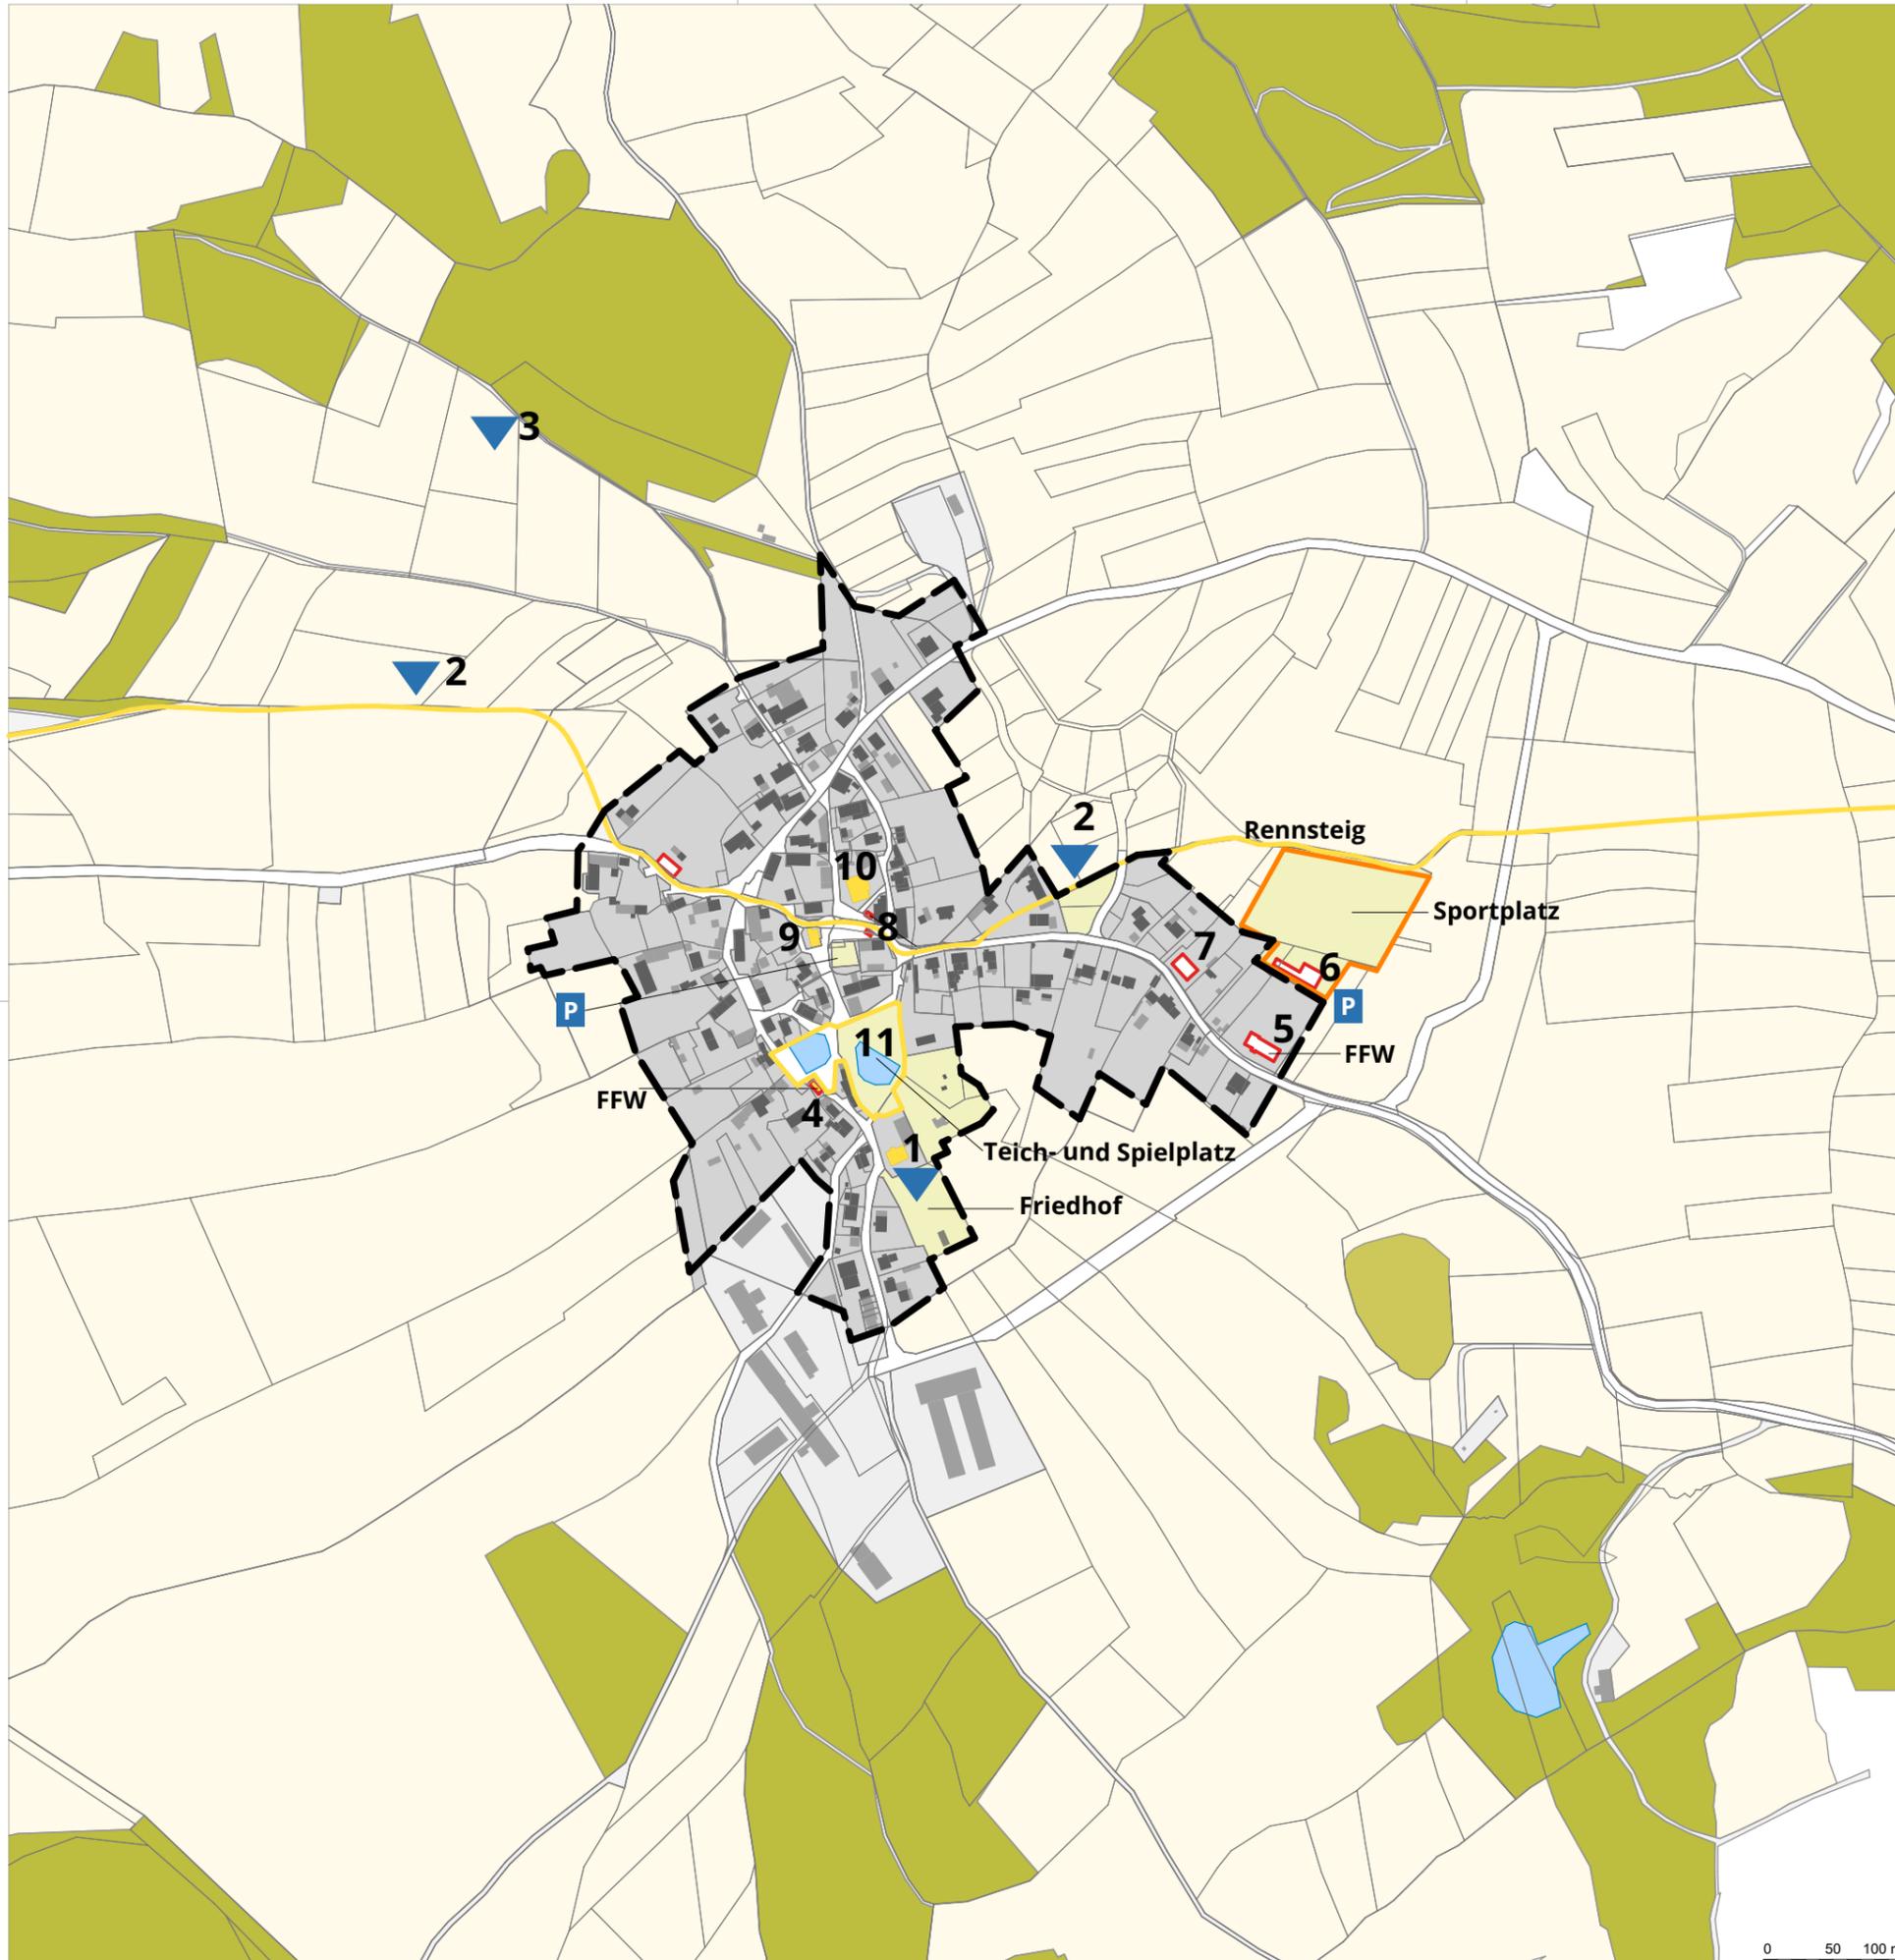

0 50 100 m



1:5000

