

Gemeindliches Entwicklungskonzept GEK Rosenthal am Rennsteig

Projekte



Neundorf

A.4 Revitalisierung und Gestaltung Ortsmitte

- A.4.1** A.4.1 Freiflächengestaltung Oberer Teich
- A.4.2** A.4.2 Erwerb Abrissimmobilien und Grundstücke zur Gestaltung der Freifläche und Verbindung zwischen Bayrischer Straße und An der Seit, Spielplatz Ortsmitte
- A.4.3** A.4.3 Freiflächengestaltung Unterer Teich, Buswartehaus und Brunnenhaus

B.8 Sanierung und Instandhaltung der Brunnen

C.1 Kindergärten
C.1.4 Neubau Kindergarten "An der Kuppel"


C.6 Buswartehäuser und Bushaltestellen
C.6.1 Barrierefreie Sanierung ggf. Rückbau ÖPNV- Haltestellen und Fahrgastunterstände

C.10 Sanierung Straßen und Fußwege
C.10.8 Sanierung und Sicherung der Gehwege entlang der L1095

C.11 Umnutzung und Sanierung Alte Schule
C.11.1 Umnutzung und Sanierung Alte Schule

D.2 Sanierung Vereinshäuser und Säle
D.2.4 Sanierung und Umbau Saal am oberen Teich

D.3 Feuerwehren
D.3.6 Sanierung Feuerwehrhaus nach Bedarf

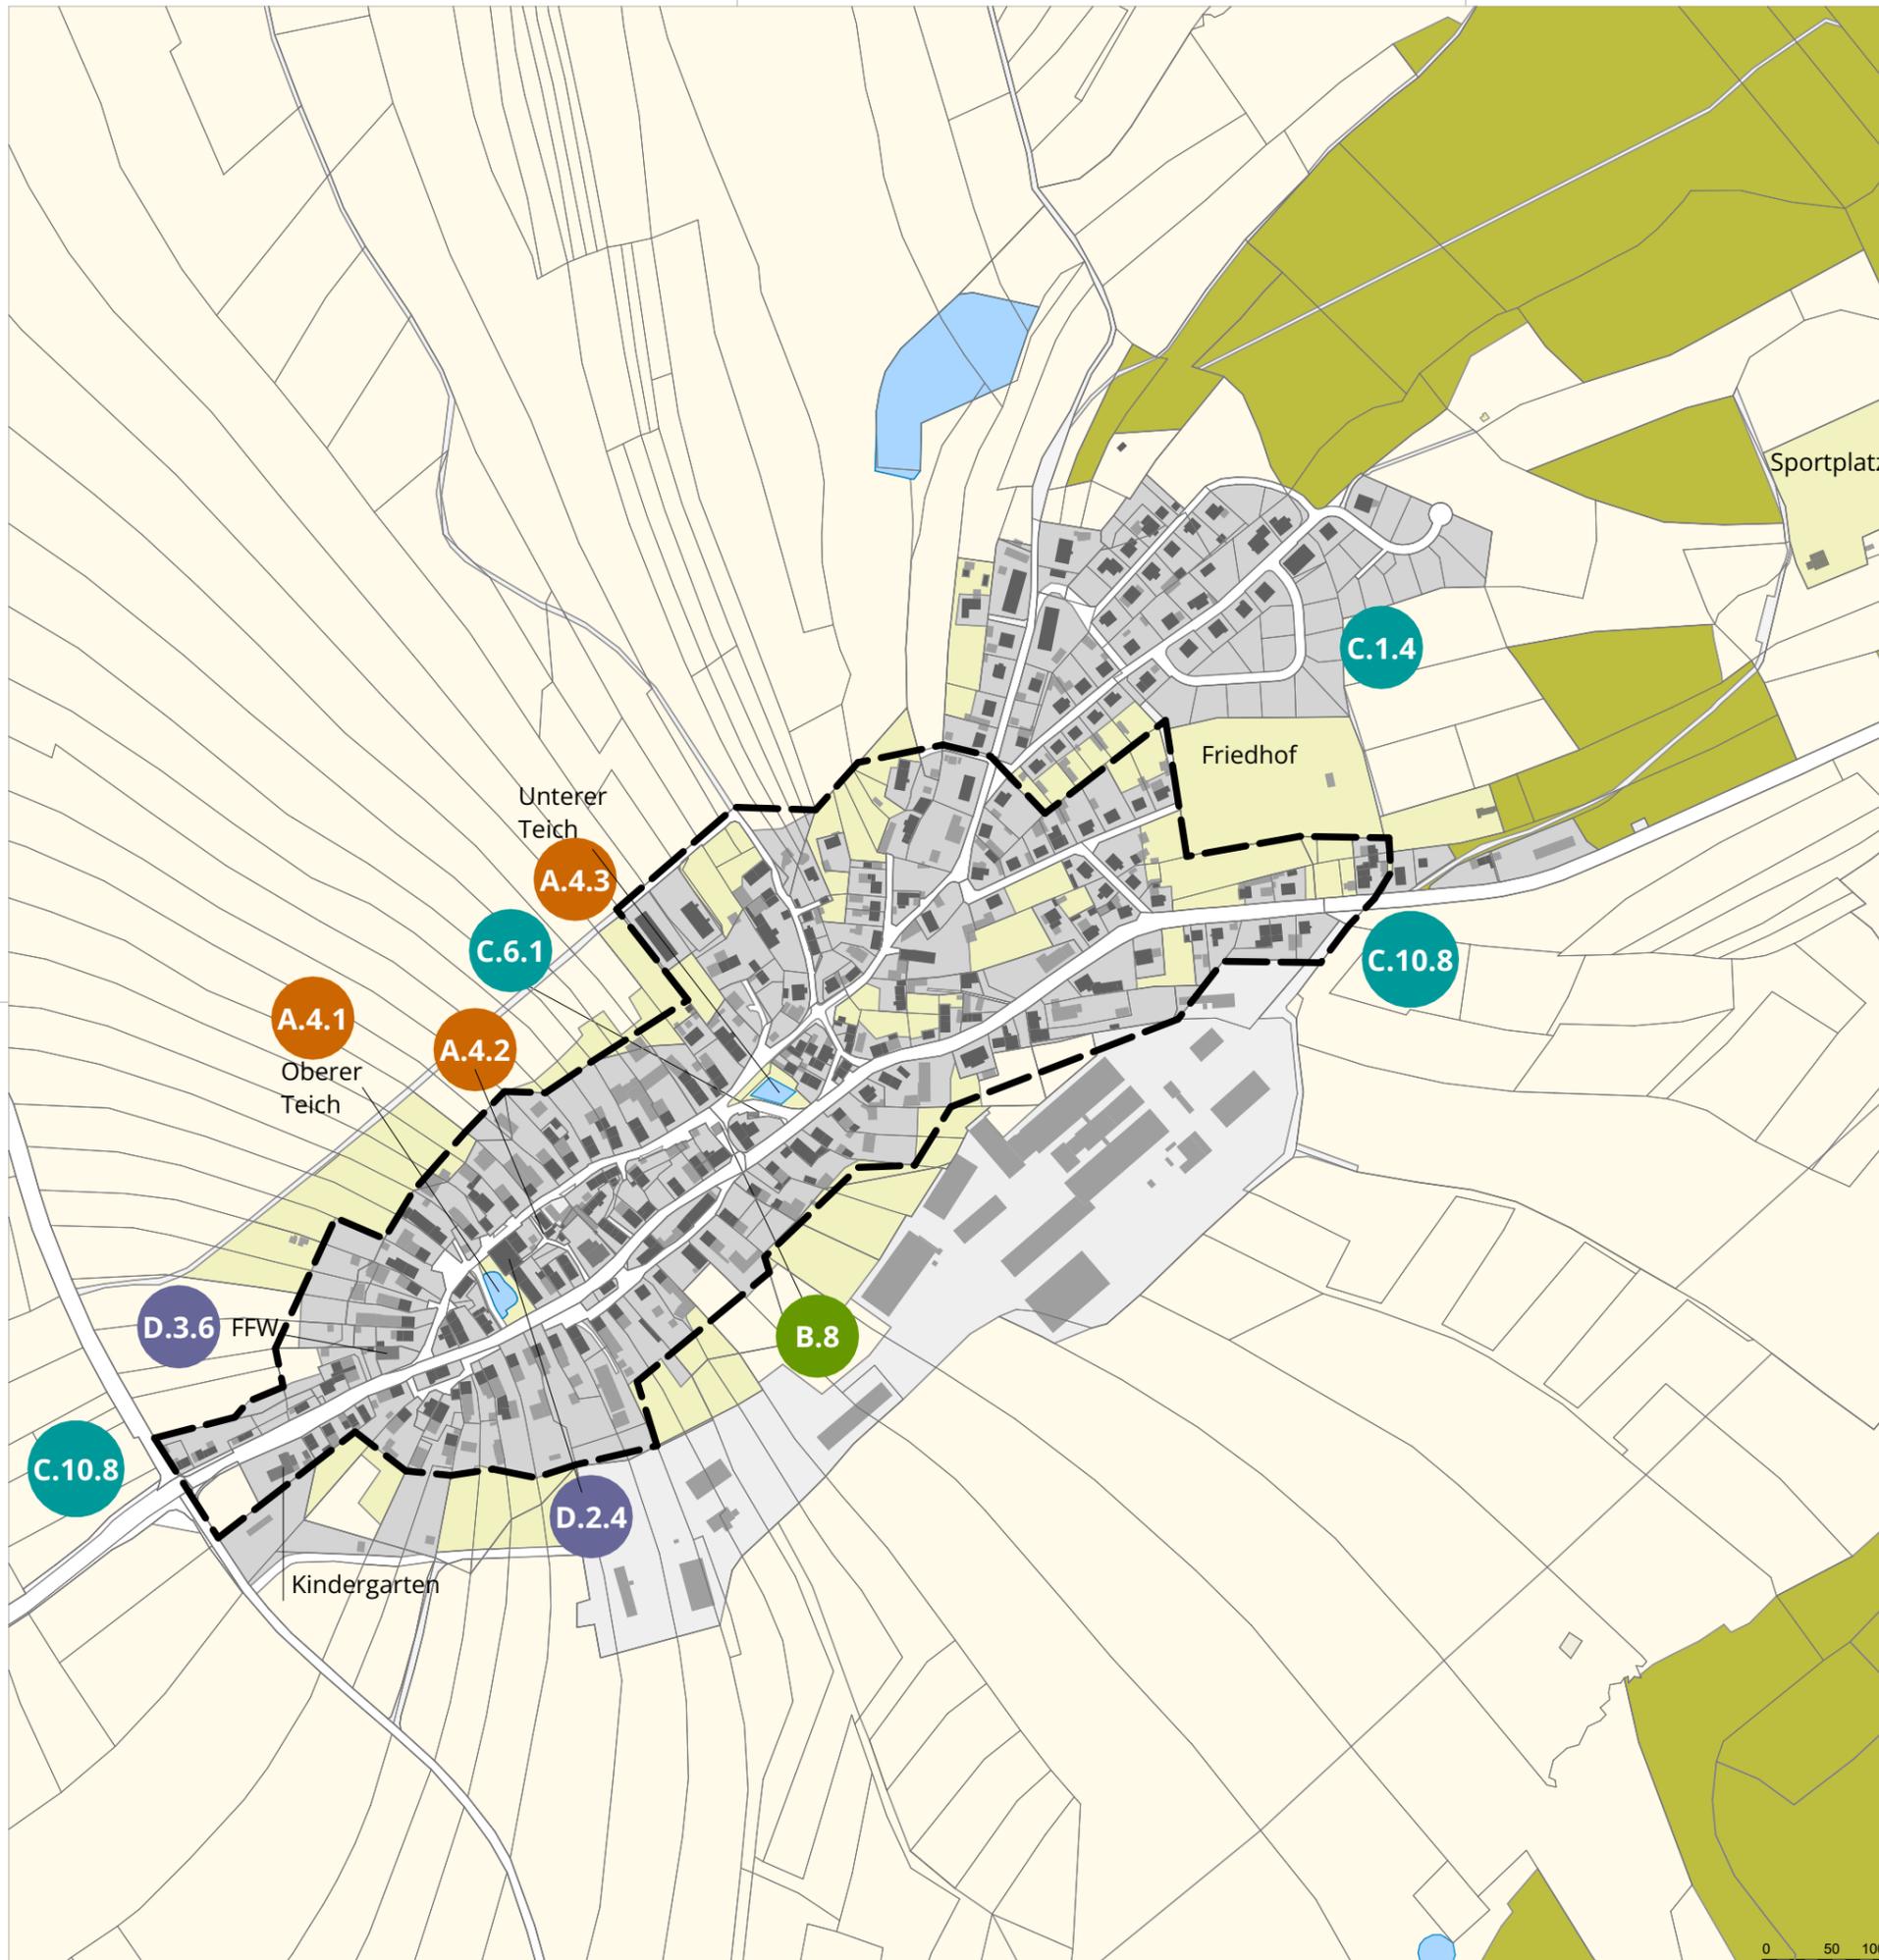

1:5000

