


# Gemeindliches Entwicklungskonzept GEK Rosenthal am Rennsteig

## Projekte



## Seibis

- B.5** B.5 Errichtung einer Wanderherberge
- B.9.2** B.9 Dorfökologie  
B.9.2 Renaturierung Saubach im Ortsmitte
- C.6.1** C.6 Buswarte Häuser und Bushaltestellen  
C.6.1 Barrierefreie Sanierung ggf. Rückbau ÖPNV- Haltestellen und Fahrgastunterstände
- C.9.5** C.9 FFW-Löschwasserentnahme, Ertüchtigung Teiche  
C.9.5 FFW-Löschwasserentnahme, ehemaliges Freibad
- C.10** Sanierung Straßen und Fußwege
- C.10.13** C.10.13 Sanierung Straße nach Schlegel
- C.10.14** C.10.14 Sanierung Mühlenweg, Hohlweg
- D.4.9** D.4 Sport- und Spielplätze  
D.4.9 Errichtung Spielplatz Ortsmitte am Saubach

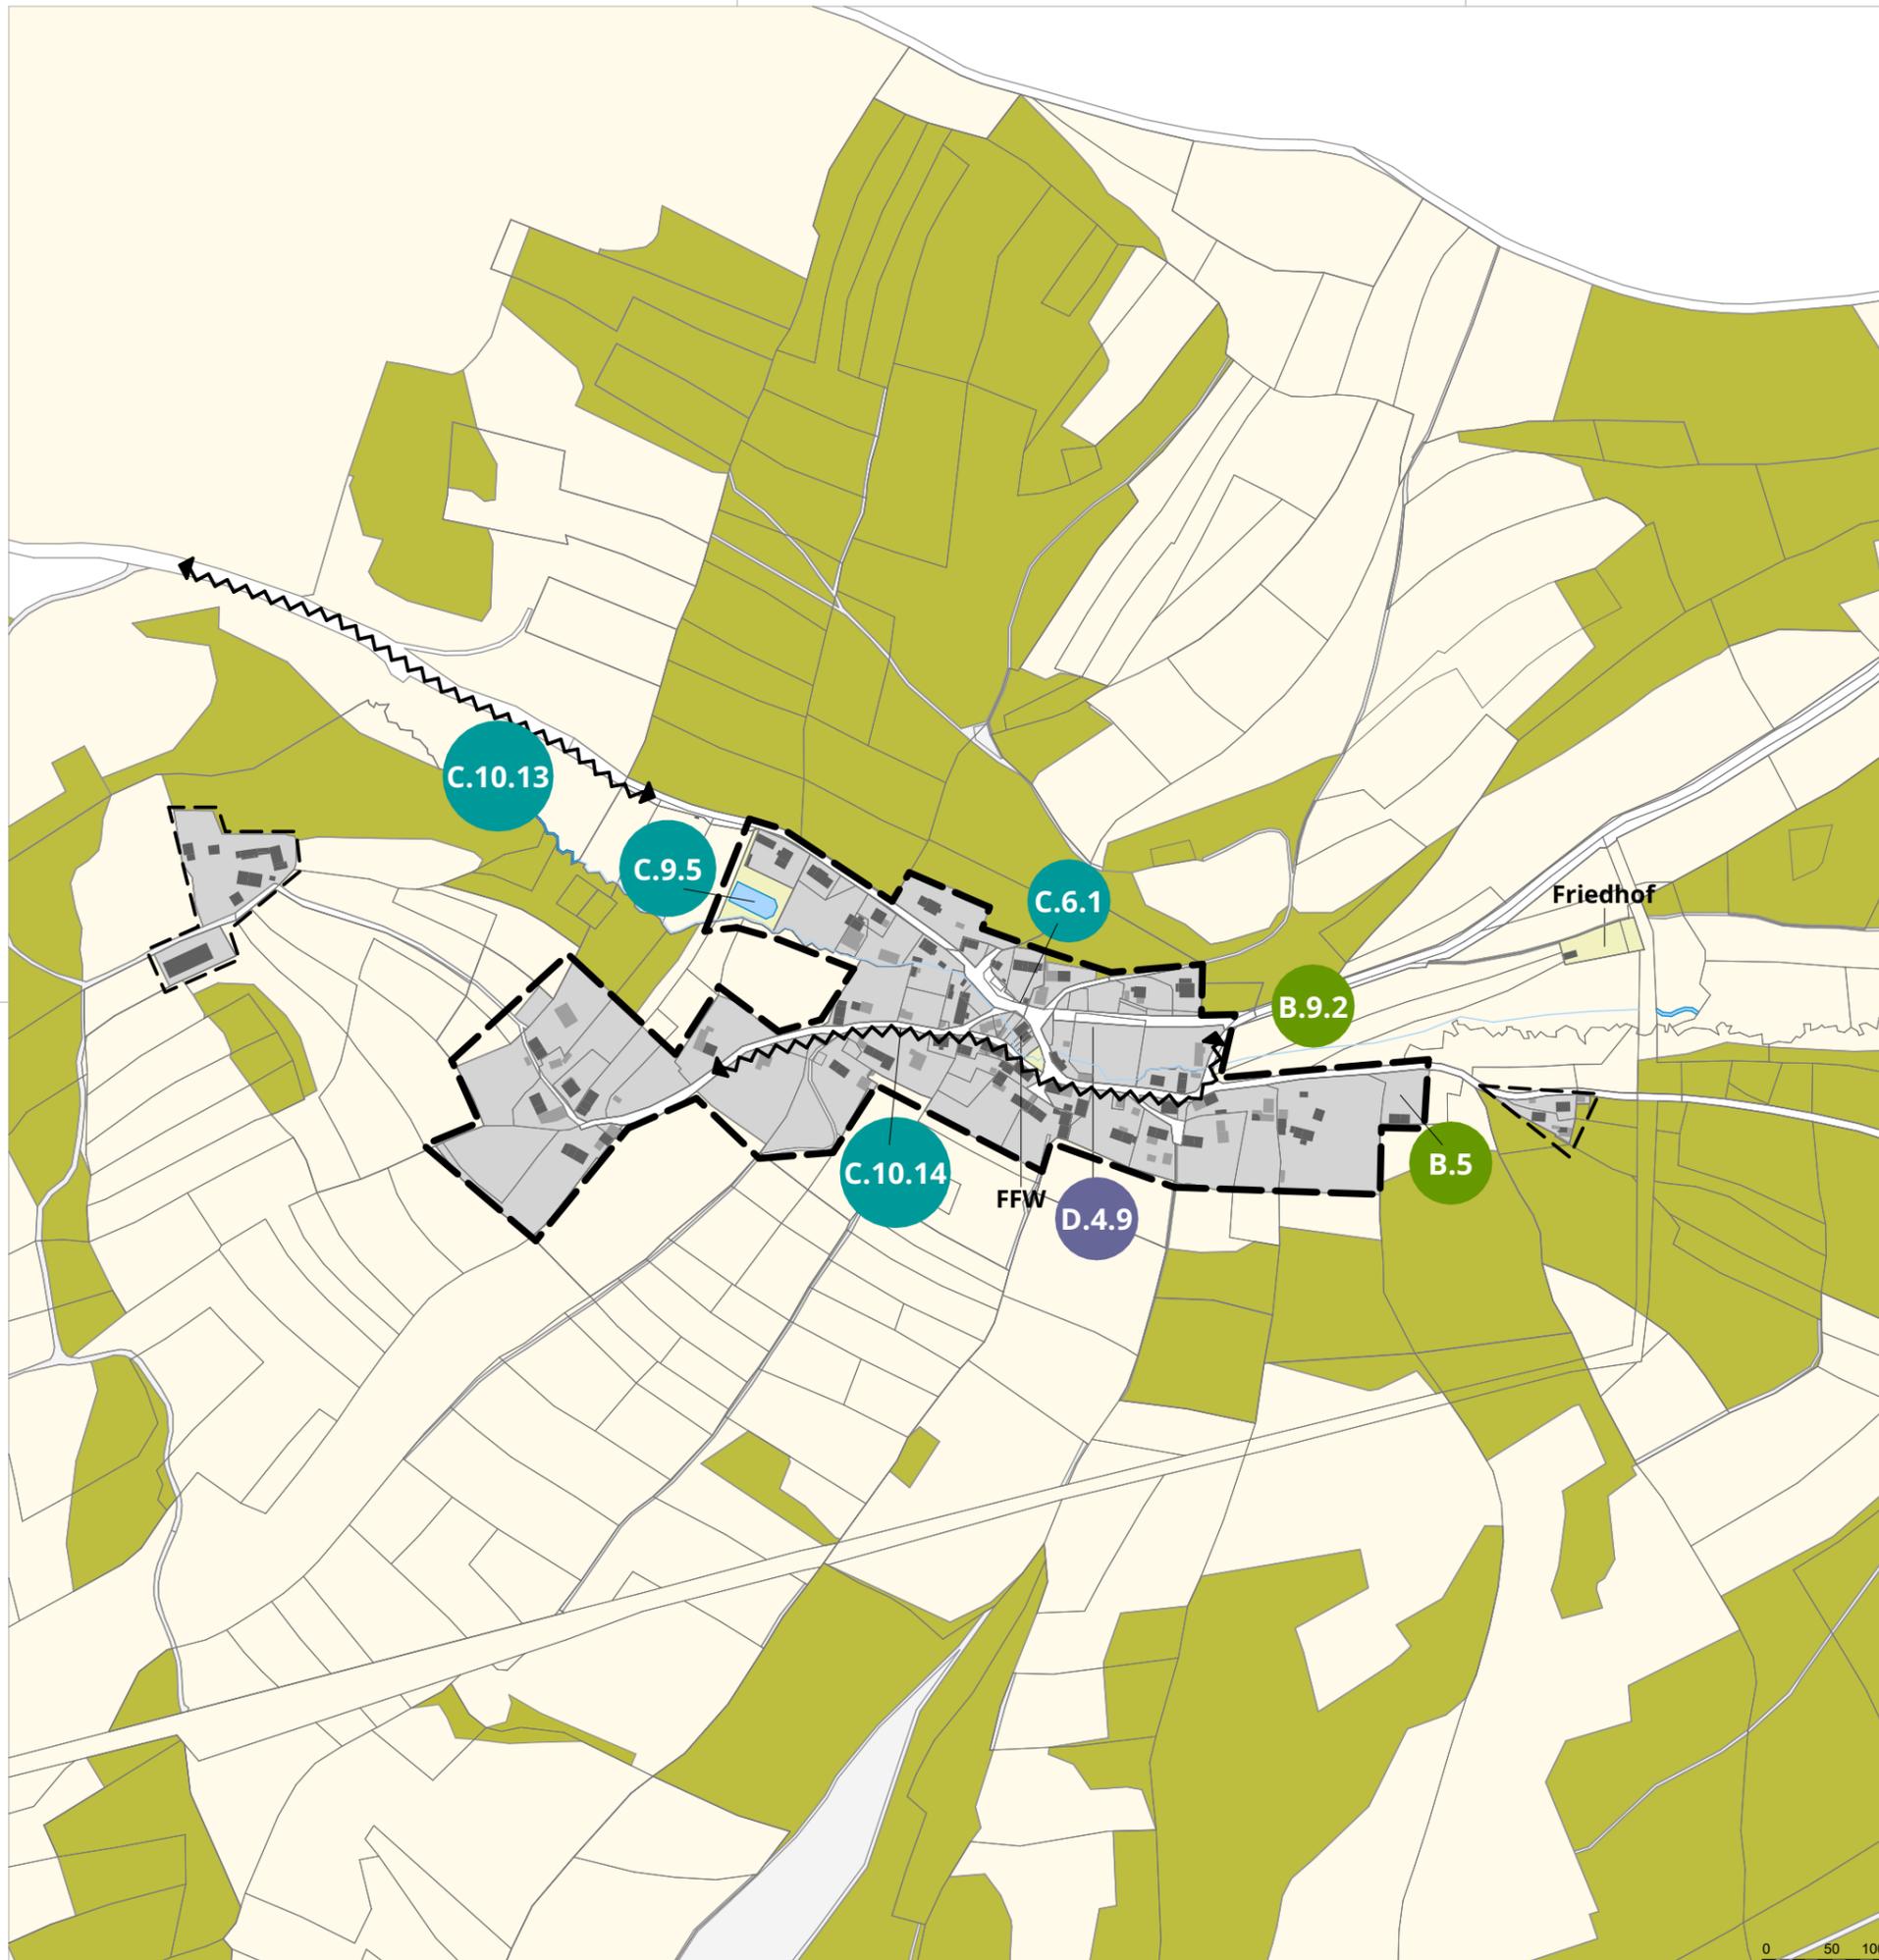

1:5000